



1 PLANTA INFERIOR CONEXIONES HIDRÁULICAS - FILTROS Y CLARIFICADORES
1 : 75

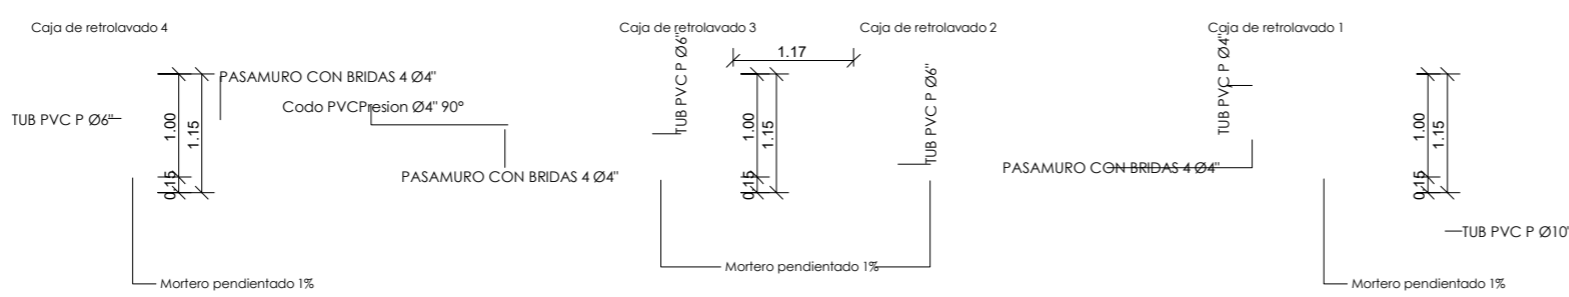

2 PERFIL HIDRÁULICO CAJAS DE RETROLAVADO
1 : 50

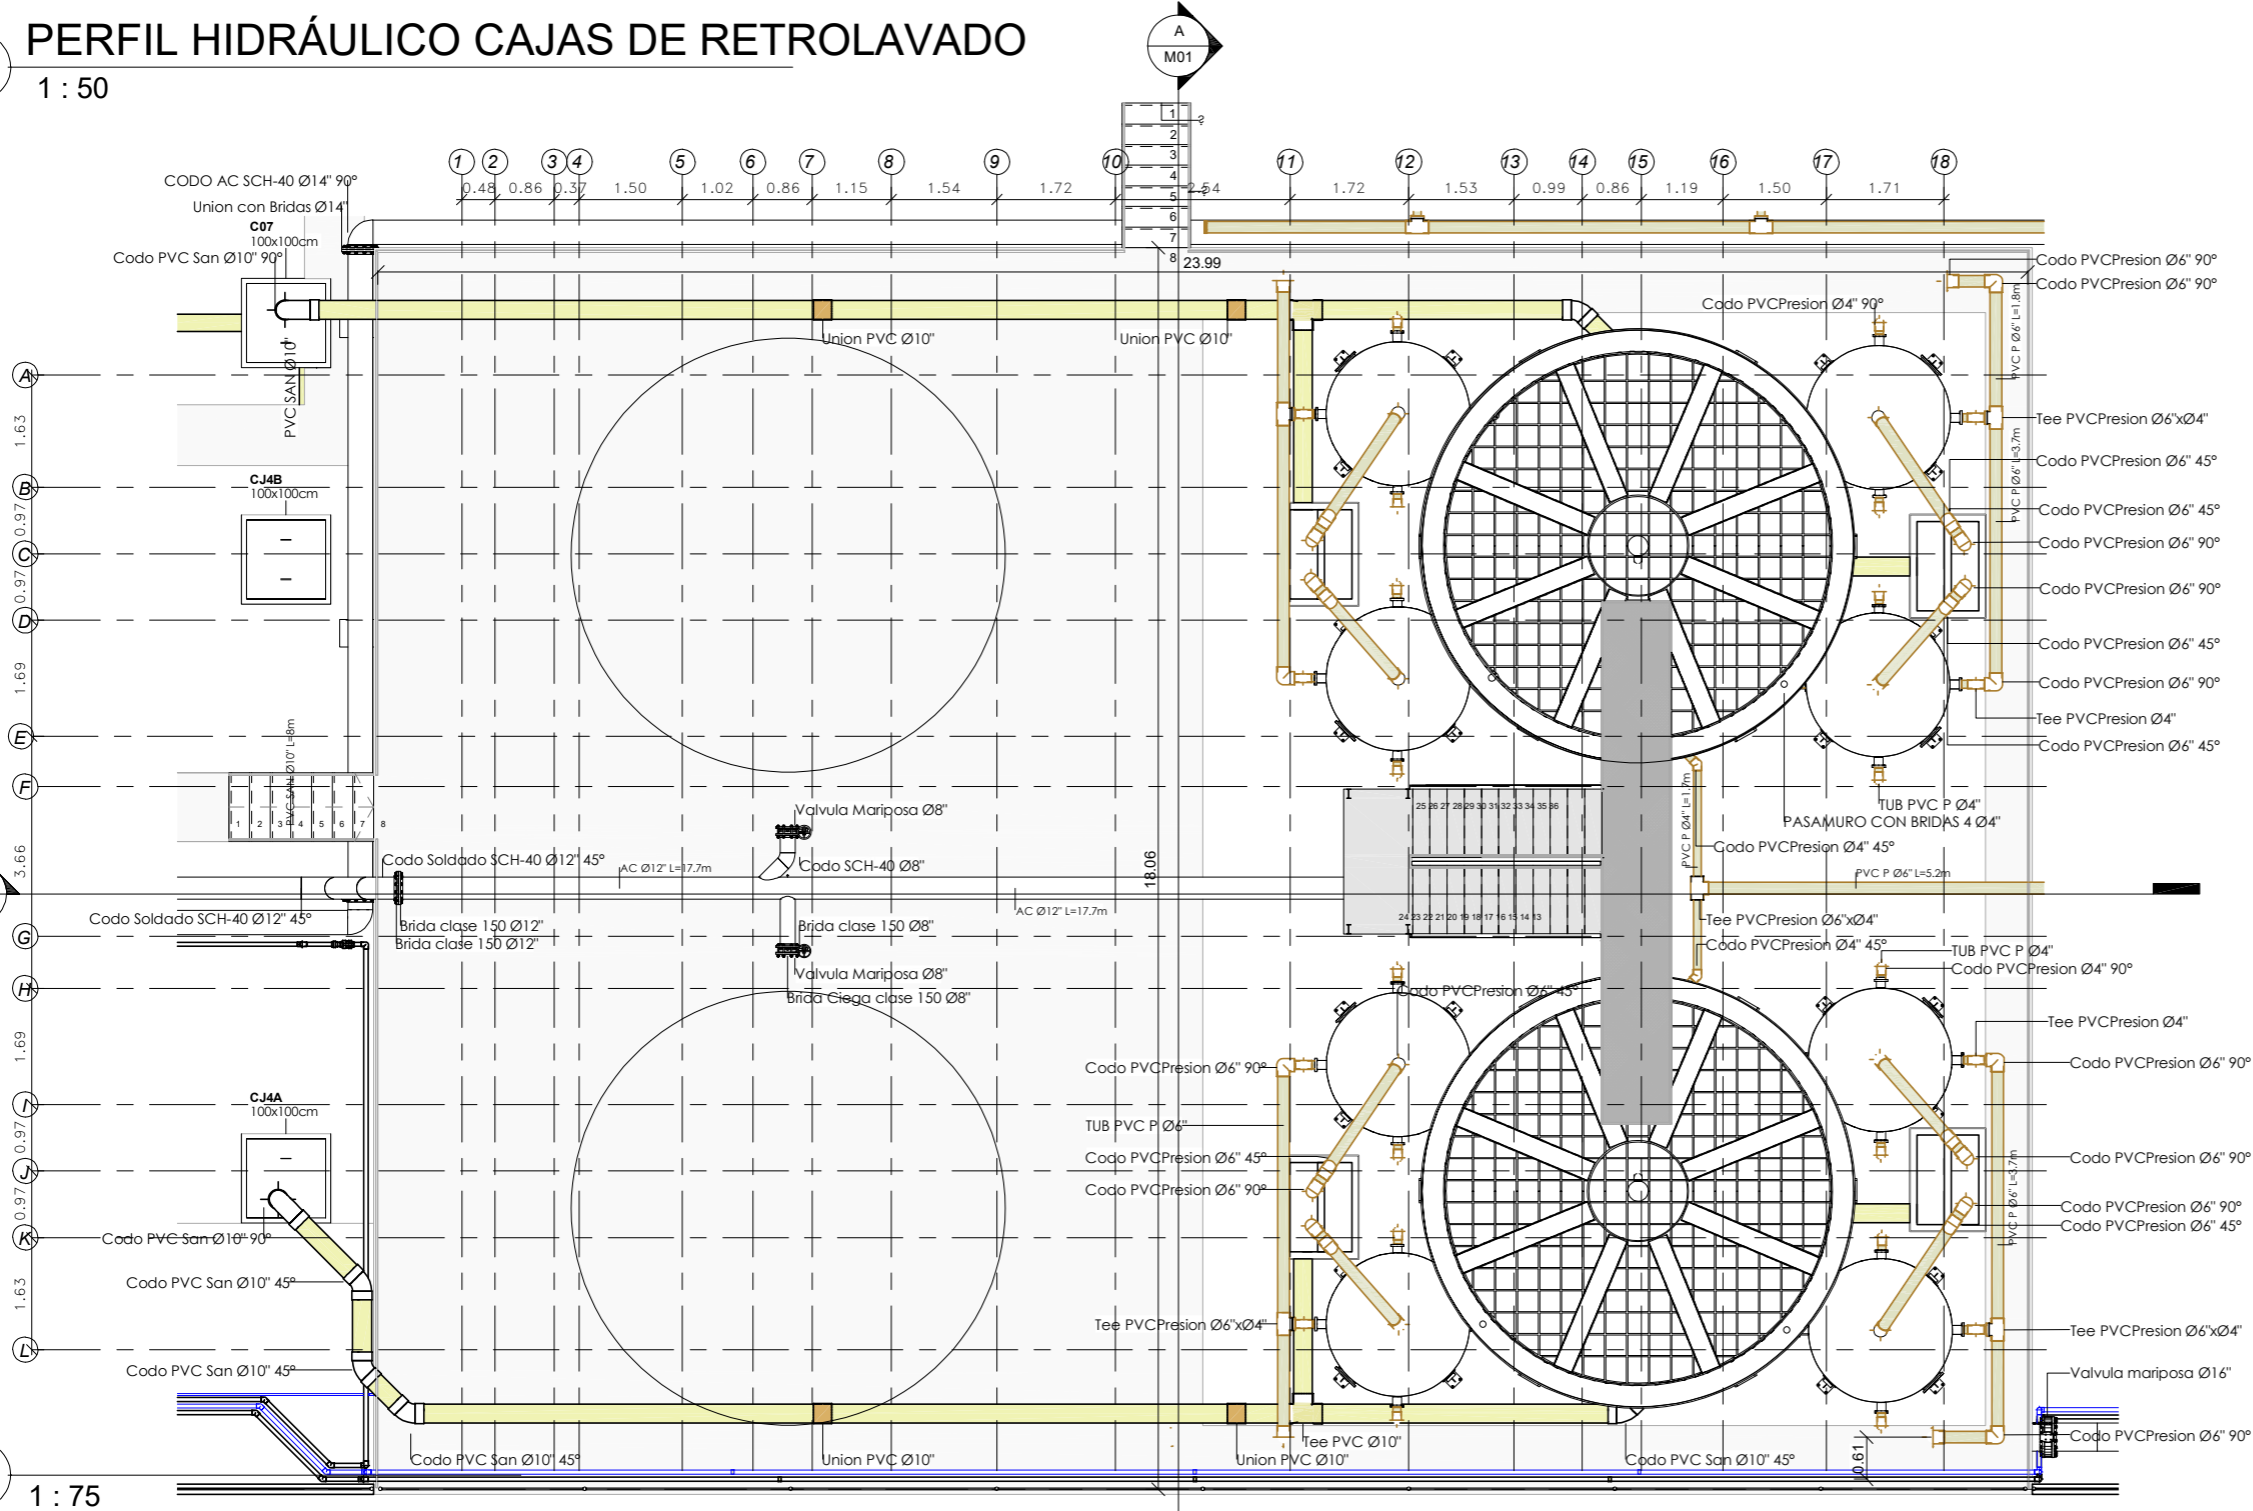

3 1 : 75

Propietario:
Christian Andrés Colón
UNIVERSIDAD EAN
Vo. Bo. Propietario

Proyecto:
**PTAP
COMPACTA**

Nota:
El contratante definirá diseño y construcción de vías, andenes y urbanismo en general.

Nota:
Cualquier modificación constructiva que no coincida con la información en los planos eximirá al diseñador de su responsabilidad.