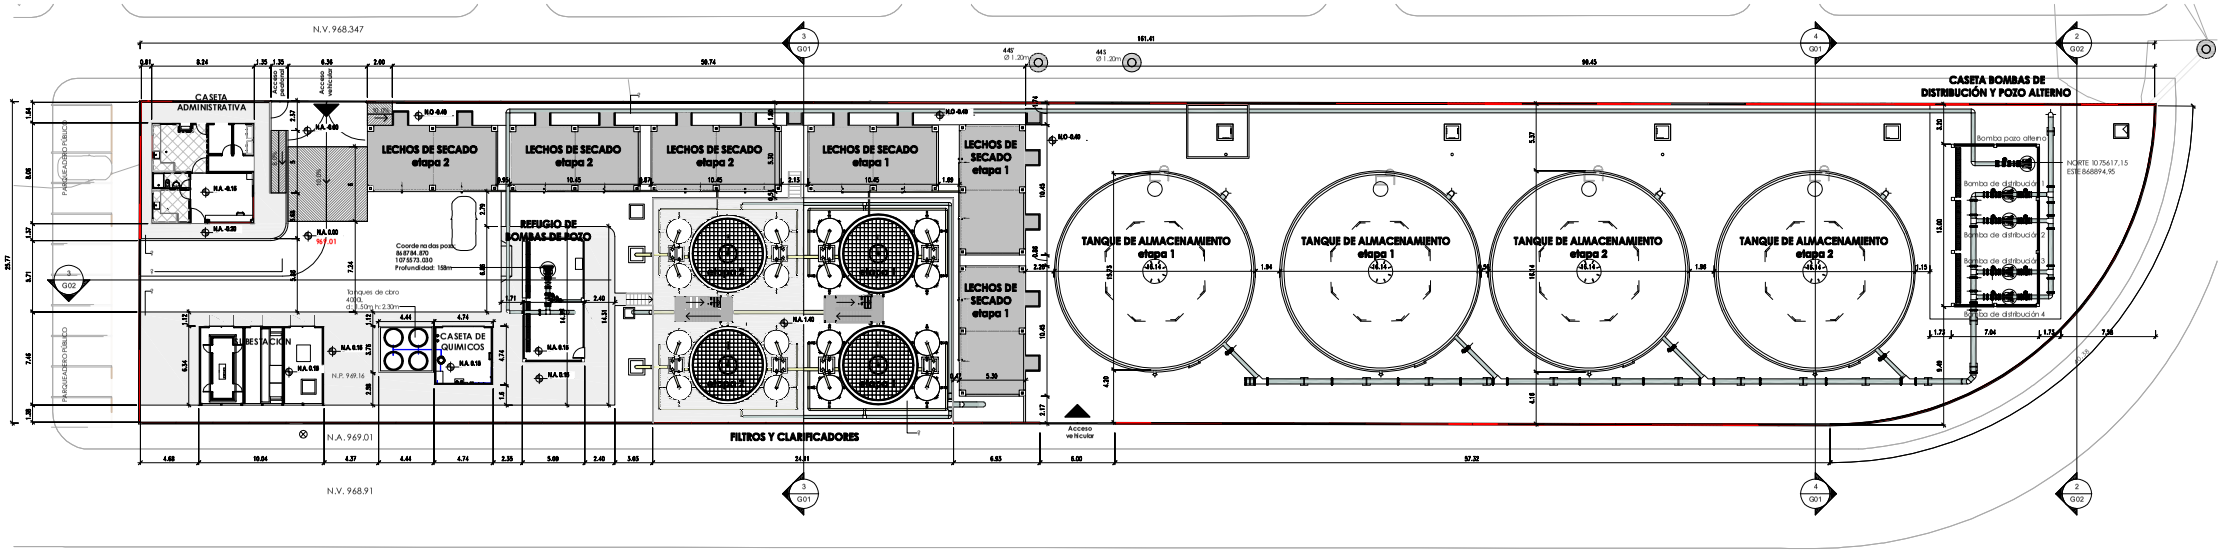
N.V. 968.347
CASETA ADMINISTRATIVA
Acceso peatonal
Acceso vehicular
LECHOS DE SECADO etapa 2
LECHOS DE SECADO etapa 2
LECHOS DE SECADO etapa 2
LECHOS DE SECADO etapa 1
LECHOS DE SECADO etapa 1
LECHOS DE SECADO etapa 1
REFUGIO DE BOMBAS DE POZO
Coordenadas pozo
N=8'984.870
E=1'075573.030
Profundidad: 158m
Tanques de obra
4000L
d=1.30m h=2.30m
LUBRESACION
CASETA DE QUIMICOS
N.P. 969.16
N.A. 969.01
N.V. 968.91
FILTROS Y CLARIFICADORES
TANQUE DE ALMACENAMIENTO etapa 1
TANQUE DE ALMACENAMIENTO etapa 1
TANQUE DE ALMACENAMIENTO etapa 2
TANQUE DE ALMACENAMIENTO etapa 2
Acceso vehicular
CASETA BOMBAS DE DISTRIBUCIÓN Y POZO ALTERNO
Bomba pozo alterno
NORTE 1075617.15
ESTE 868894.95
Bomba de distribución 1
Bomba de distribución 2
Bomba de distribución 3
Bomba de distribución 4
PARQUEADERO PÚBLICO
PARQUEADERO PÚBLICO